

ПЛАНЪ

Енисейской губернии,
 Минусинскаго округа,
Спаской
 соборной церкви,
 находящейся въ городѣ Минусинскѣ
 съ окружающими ея строениями
 Составленъ въ 1868 году.


По магнитному меридиану отклоненія Востокъ 82.

С

Ю

П л о щ а д ь

С е т и н о д в о р е к а я

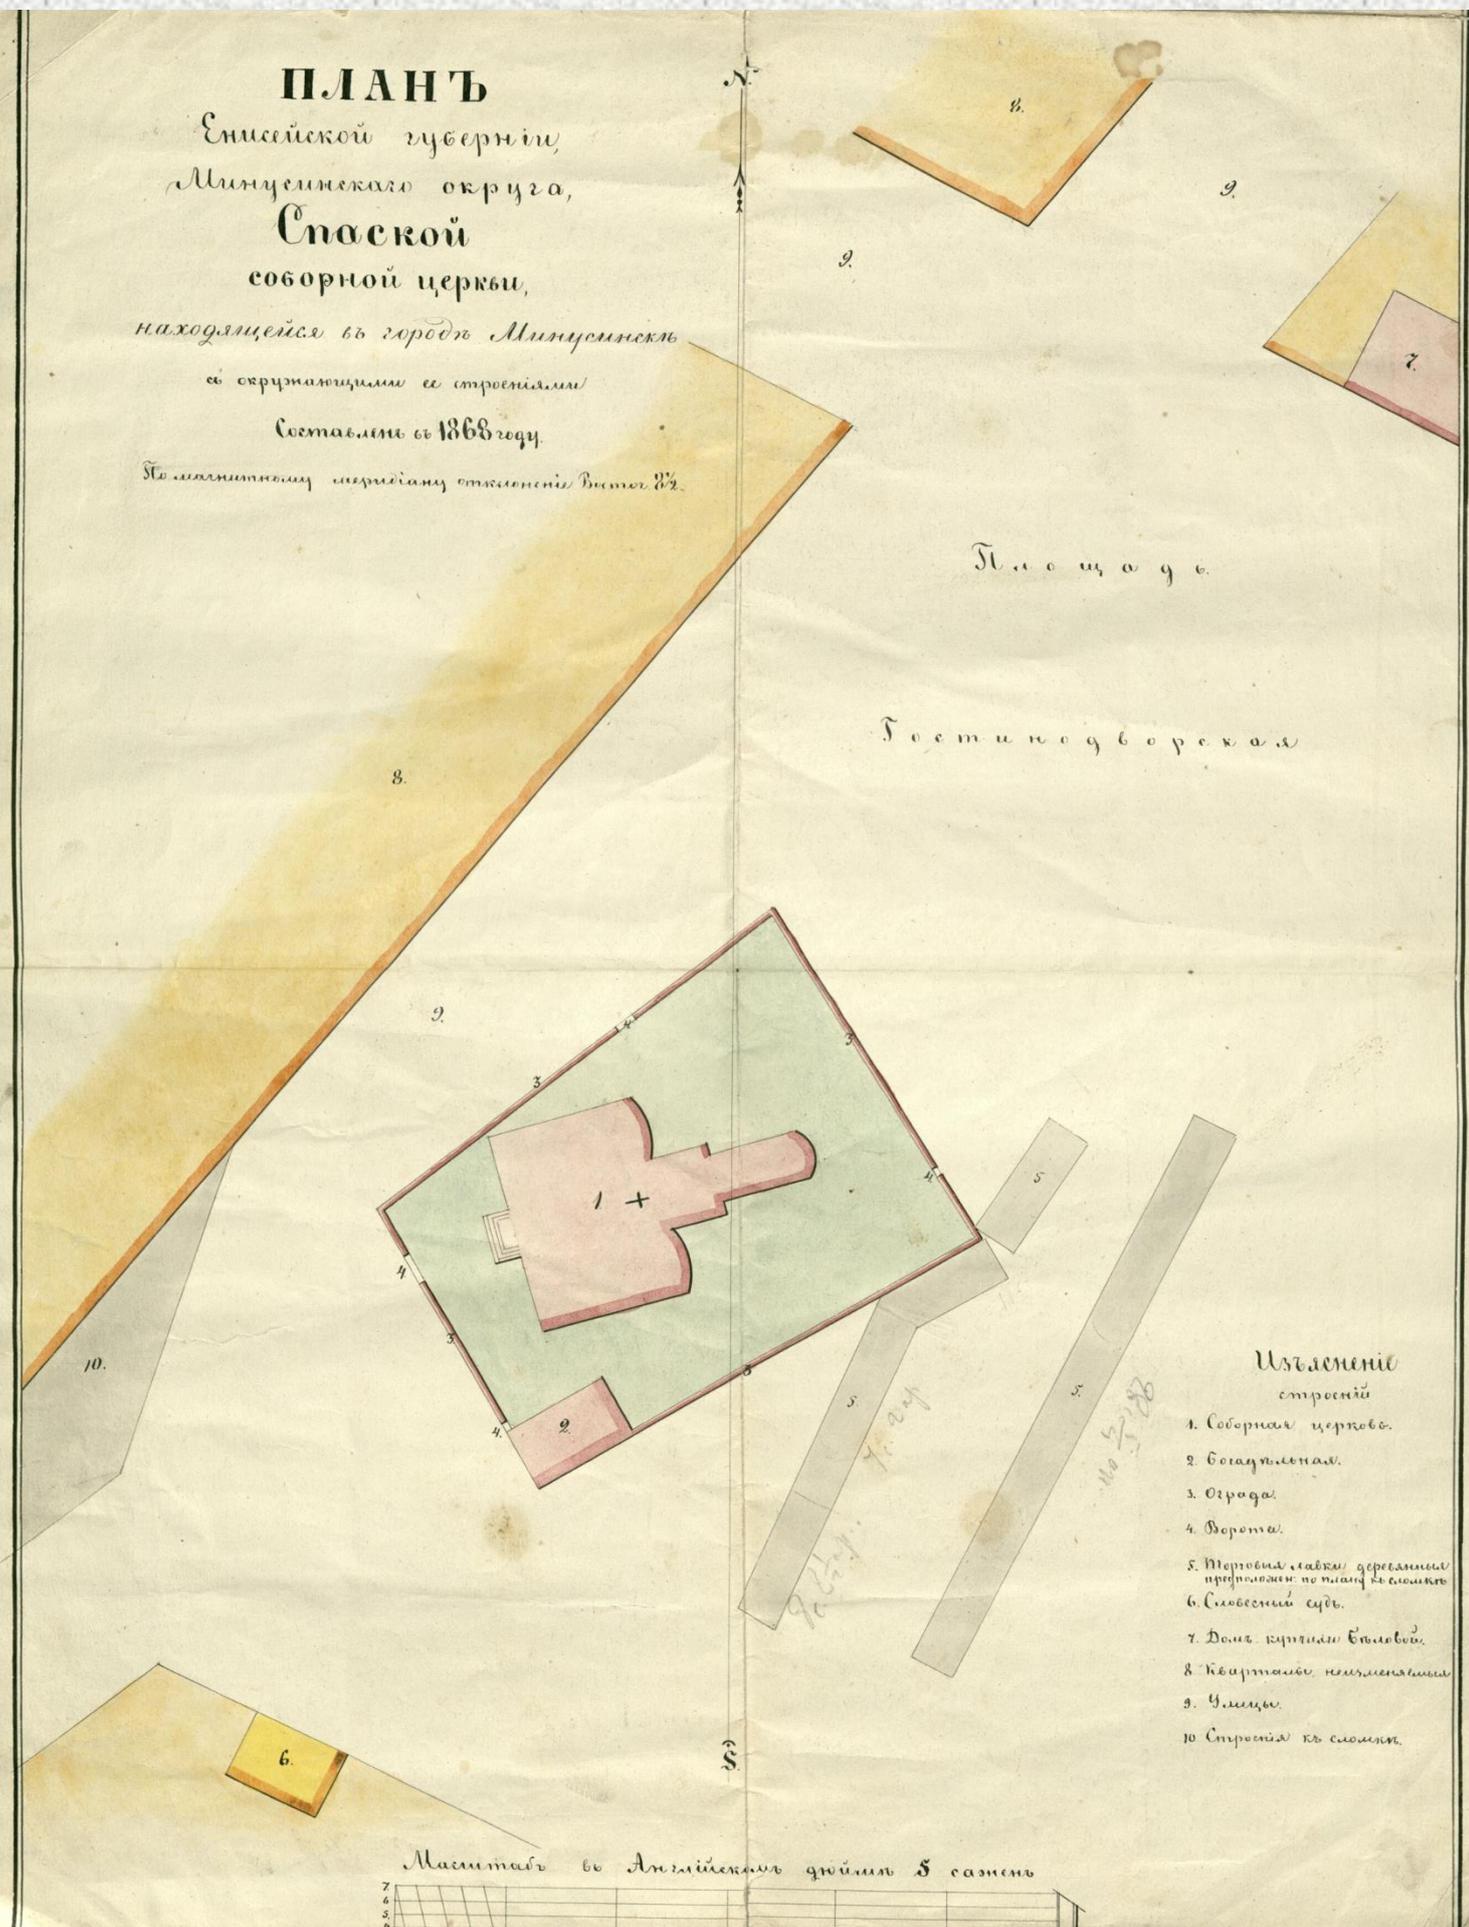

Условіи строений

1. Соборная церковь.
2. Садовыя.
3. Ограда.
4. Ворота.
5. Теревия сабкы деревянныя
предложены по плану къ сабкѣ
6. Словесный судъ.
7. Домъ купца Бывова.
8. Кварталы, принадлежащіе
9. Улицы.
10. Строенія къ сабкѣ.

Масштабъ въ Англійскихъ дюймѣхъ 3 саженъ

